
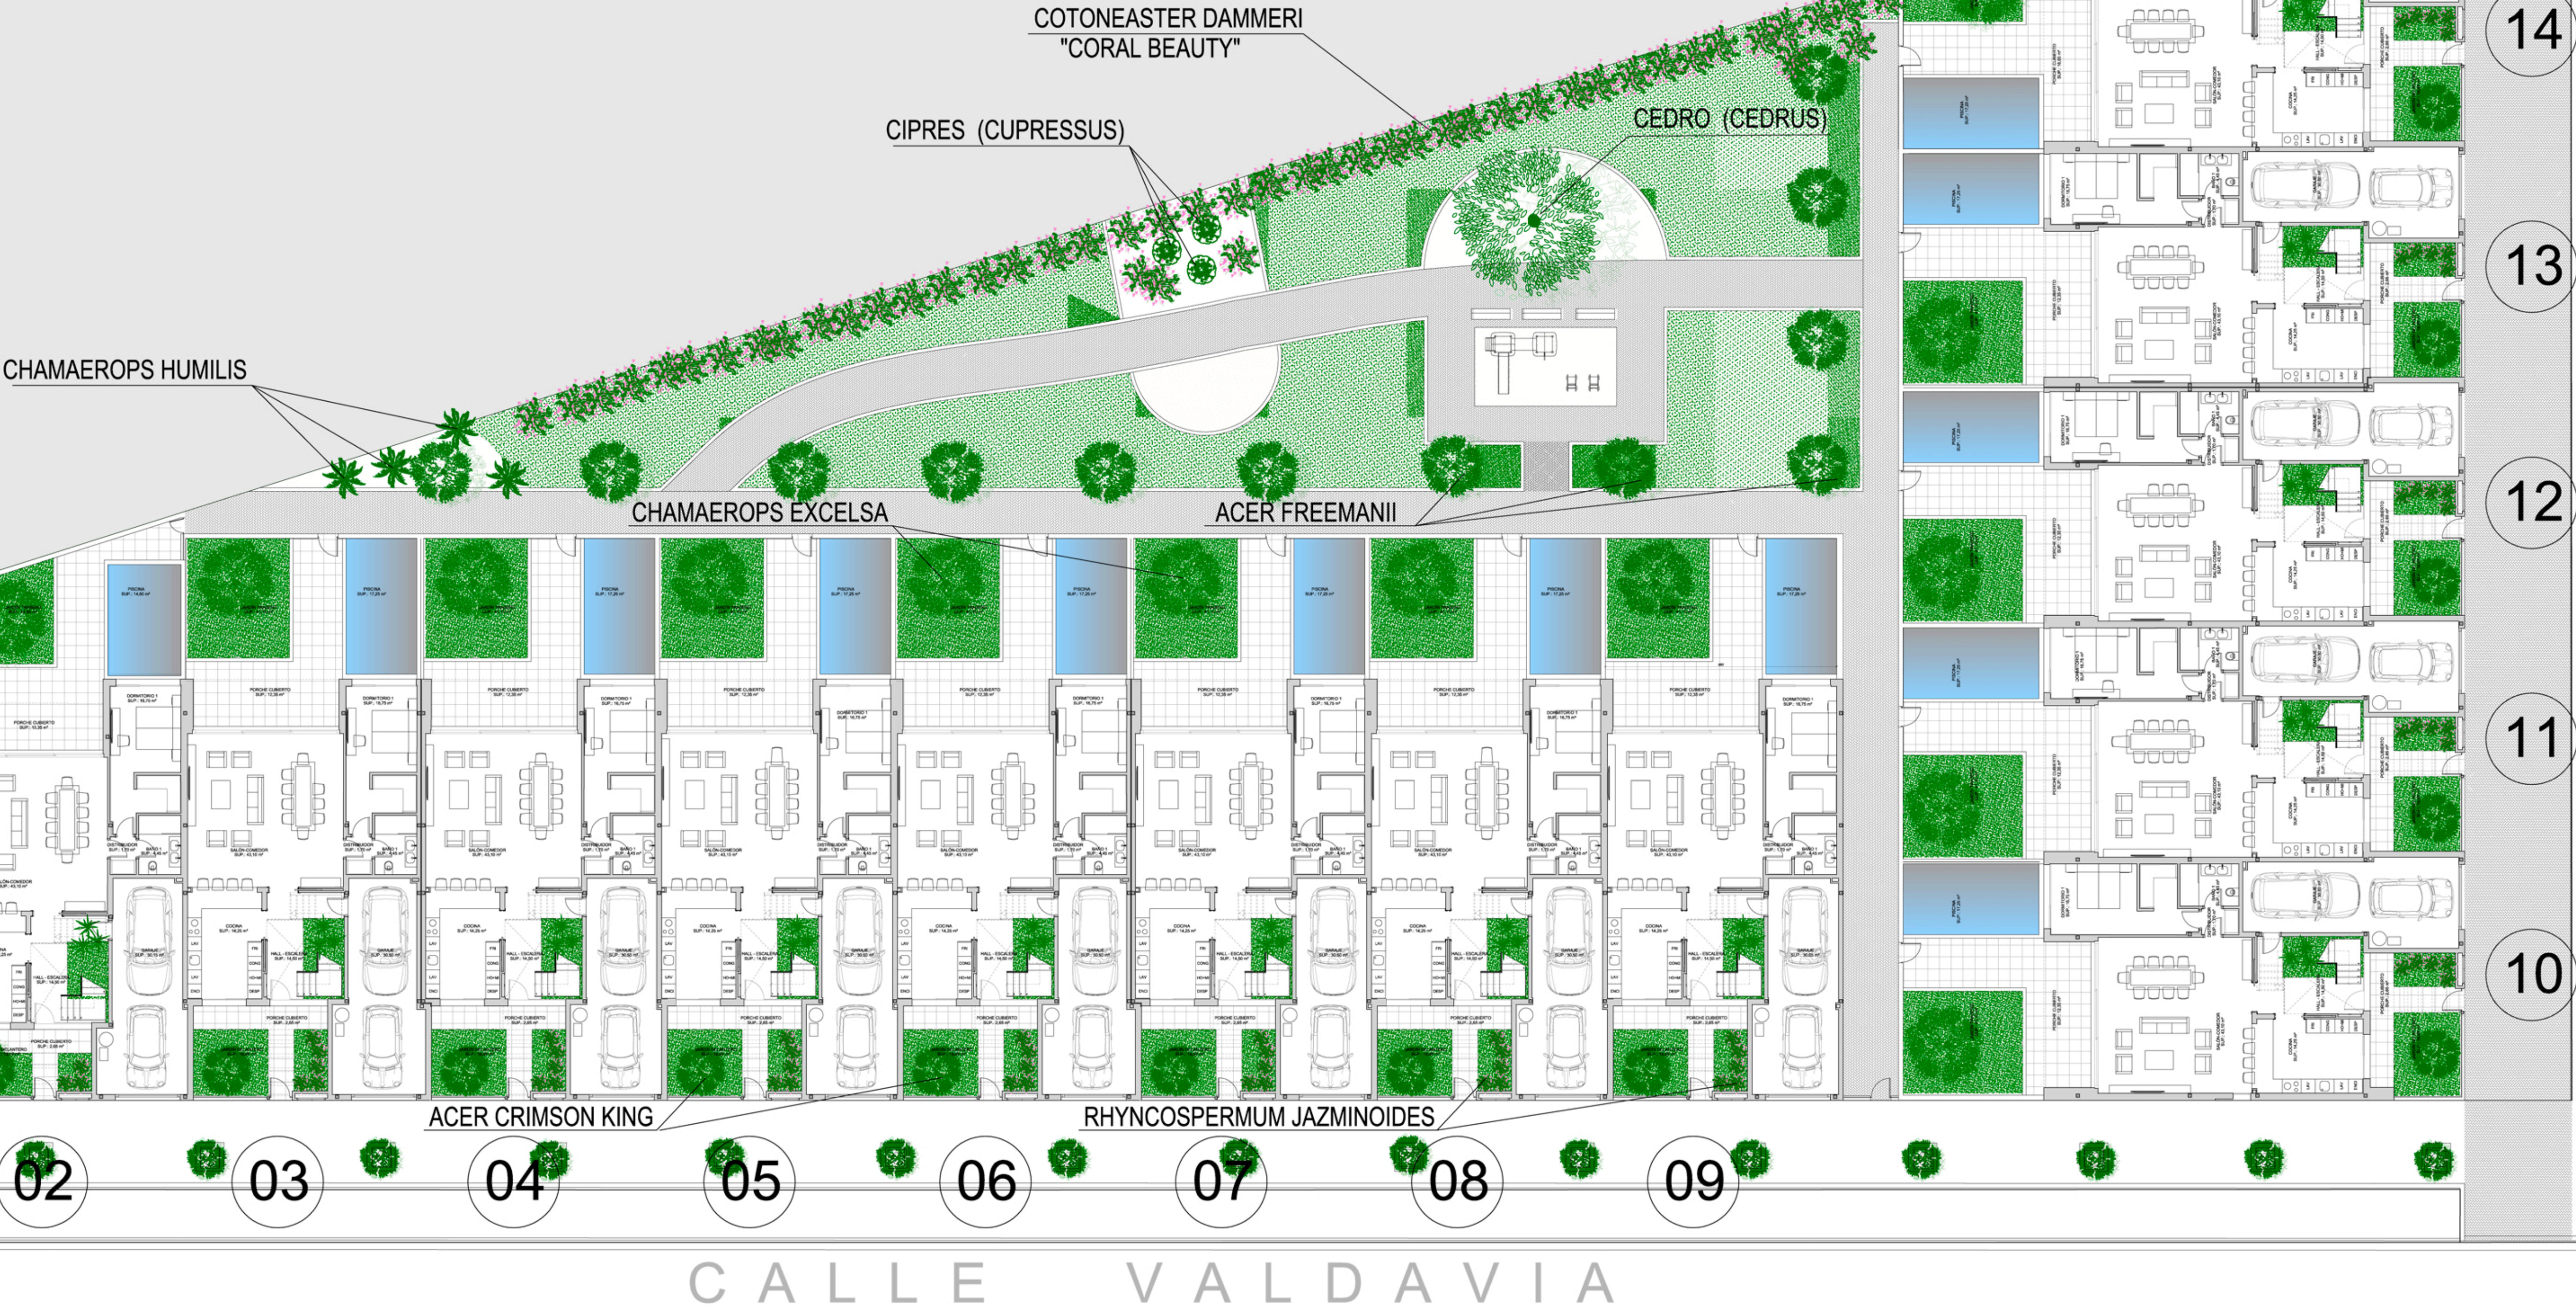


RESIDENCIAL
VALDAVIA®

14 EXTRAORDINARIOS CHAETS CON JARDÍN Y PISCINA PRIVADA Y AMPLIA ZONA COMUNITARIA

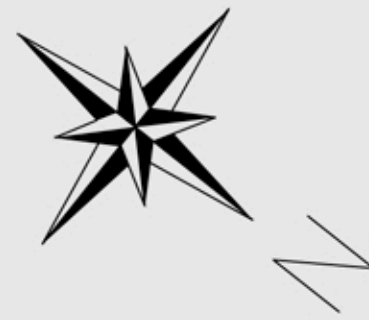

14
13
12
11
10

CAMINO VIEJO DE SIMANCAS

CALLE VALDAVIA

PROYECTO BÁSICO	
14 VIVIENDAS UNIFAMILIARES ADOSADAS C/ VALDAVIA. PARCELA 1. UNIDAD URBANA 38. S. APP.07 "VILLAS NORTE". VALLADOLID.	
A.01	PLANTA DE CONJUNTO PARCELA 1 PLANTA BAJA
ESCALA: 1:150	ARQUITECTO: JESÚS MANUEL GÓMEZ GAITE (ARIPOLIS ARQUITECTURA Y URBANISMO S.L.P.)
FECHA: JUNIO 2021	PROPIEDAD: RENTUR (RENTA URBANA S.L.U.)

