


PLANTA BAJA



PLANTA PRIMERA

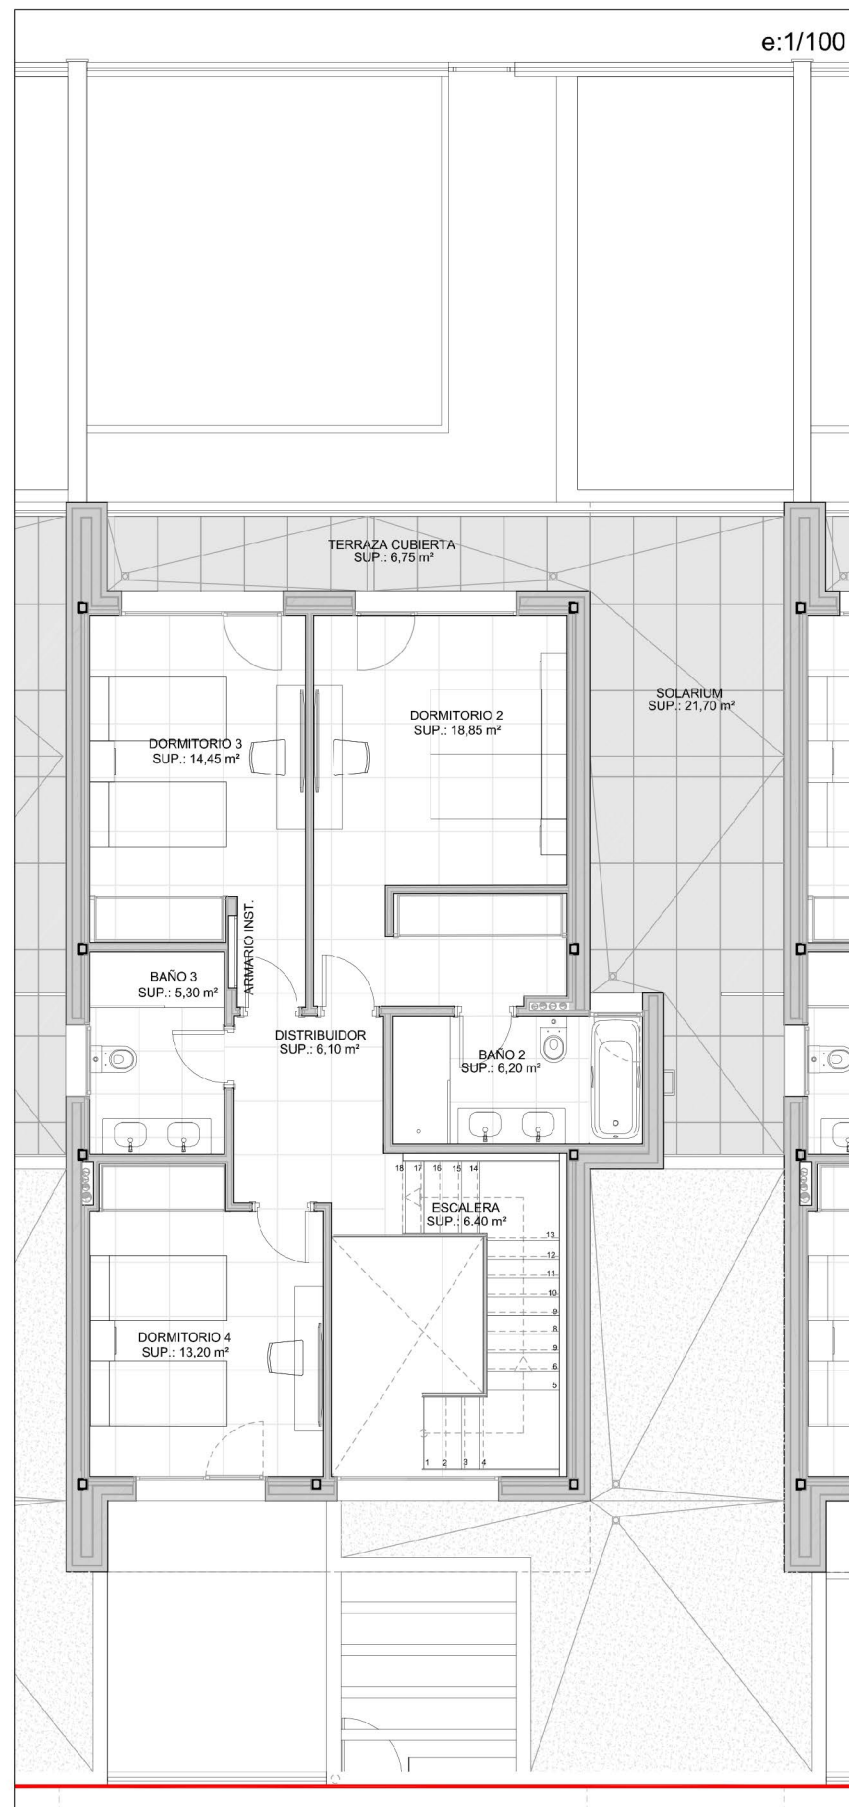

P. BAJA SUPERFICIES ÚTILES

Hall - escalera	14,50 m ²
Distribuidor	1,75 m ²
Salón - comedor	43,10 m ²
Cocina	14,25 m ²
Dormitorio 1	16,80 m ²
Baño 1	4,45 m ²

TOTAL SUP. ÚTIL EN VIVIENDA 94,85 m²
 SUP. CONSTRUIDA DE VIVIENDA 108,90 m²

SUP. ÚTIL DE GARAJE E INSTALACIONES 31,10 m²
 SUP. CONSTRUIDA DE GARAJE E INST. 34,70 m²

Porche cubierto delantero	2,65 m ²
Porche cubierto trasero	12,50 m ²
Jardín delantero	18,80 m ²
Jardín trasero	40,80 m ²
Piscina	17,25 m ²

TOTAL SUP. PORCHES, JARDINES Y PISCINA 92,00 m²

SUPERFICIES P. PRIMERA

Escalera	6,40 m ²
Distribuidor	6,10 m ²
Dormitorio 2	18,85 m ²
Baño 2	6,20 m ²
Dormitorio 3	14,45 m ²
Dormitorio 4	13,20 m ²
Baño 3	5,30 m ²

TOTAL SUP. ÚTIL VIVIENDA 70,50 m²
 SUP. CONSTRUIDA DE VIVIENDA 82,55 m²

Terraza Cubierta 6,75 m²
 Solarium 21,70 m²

TOTAL SUP. TERRAZAS 28,45 m²

SUPERFICIE DE PARCELA 240,00 m²
 SUP. CONSTRUIDA TOTAL DE VIVIENDA 191,45 m²
 SUP. CONSTRUIDA DE GARAJE E INST. 34,70 m²
 TOTAL SUP. PORCHES CUBIERTOS 21,90 m²

VIVIENDA TIPO



VALDAVIA
 HOMES

Advertencia legal: La información que se muestra a continuación ha sido elaborada a partir del Proyecto Básico del Edificio y puede sufrir modificaciones por exigencias técnicas, ajustándose en todo caso en el Proyecto de Ejecución. Las superficies son aproximadas. No se incluye mobiliario en ningún caso, siendo el que figura meramente decorativo. Toda la información referida en el RD 515/89 de 21 de abril, y en la normativa de regulación autonómica, está a su disposición en nuestras oficinas.

